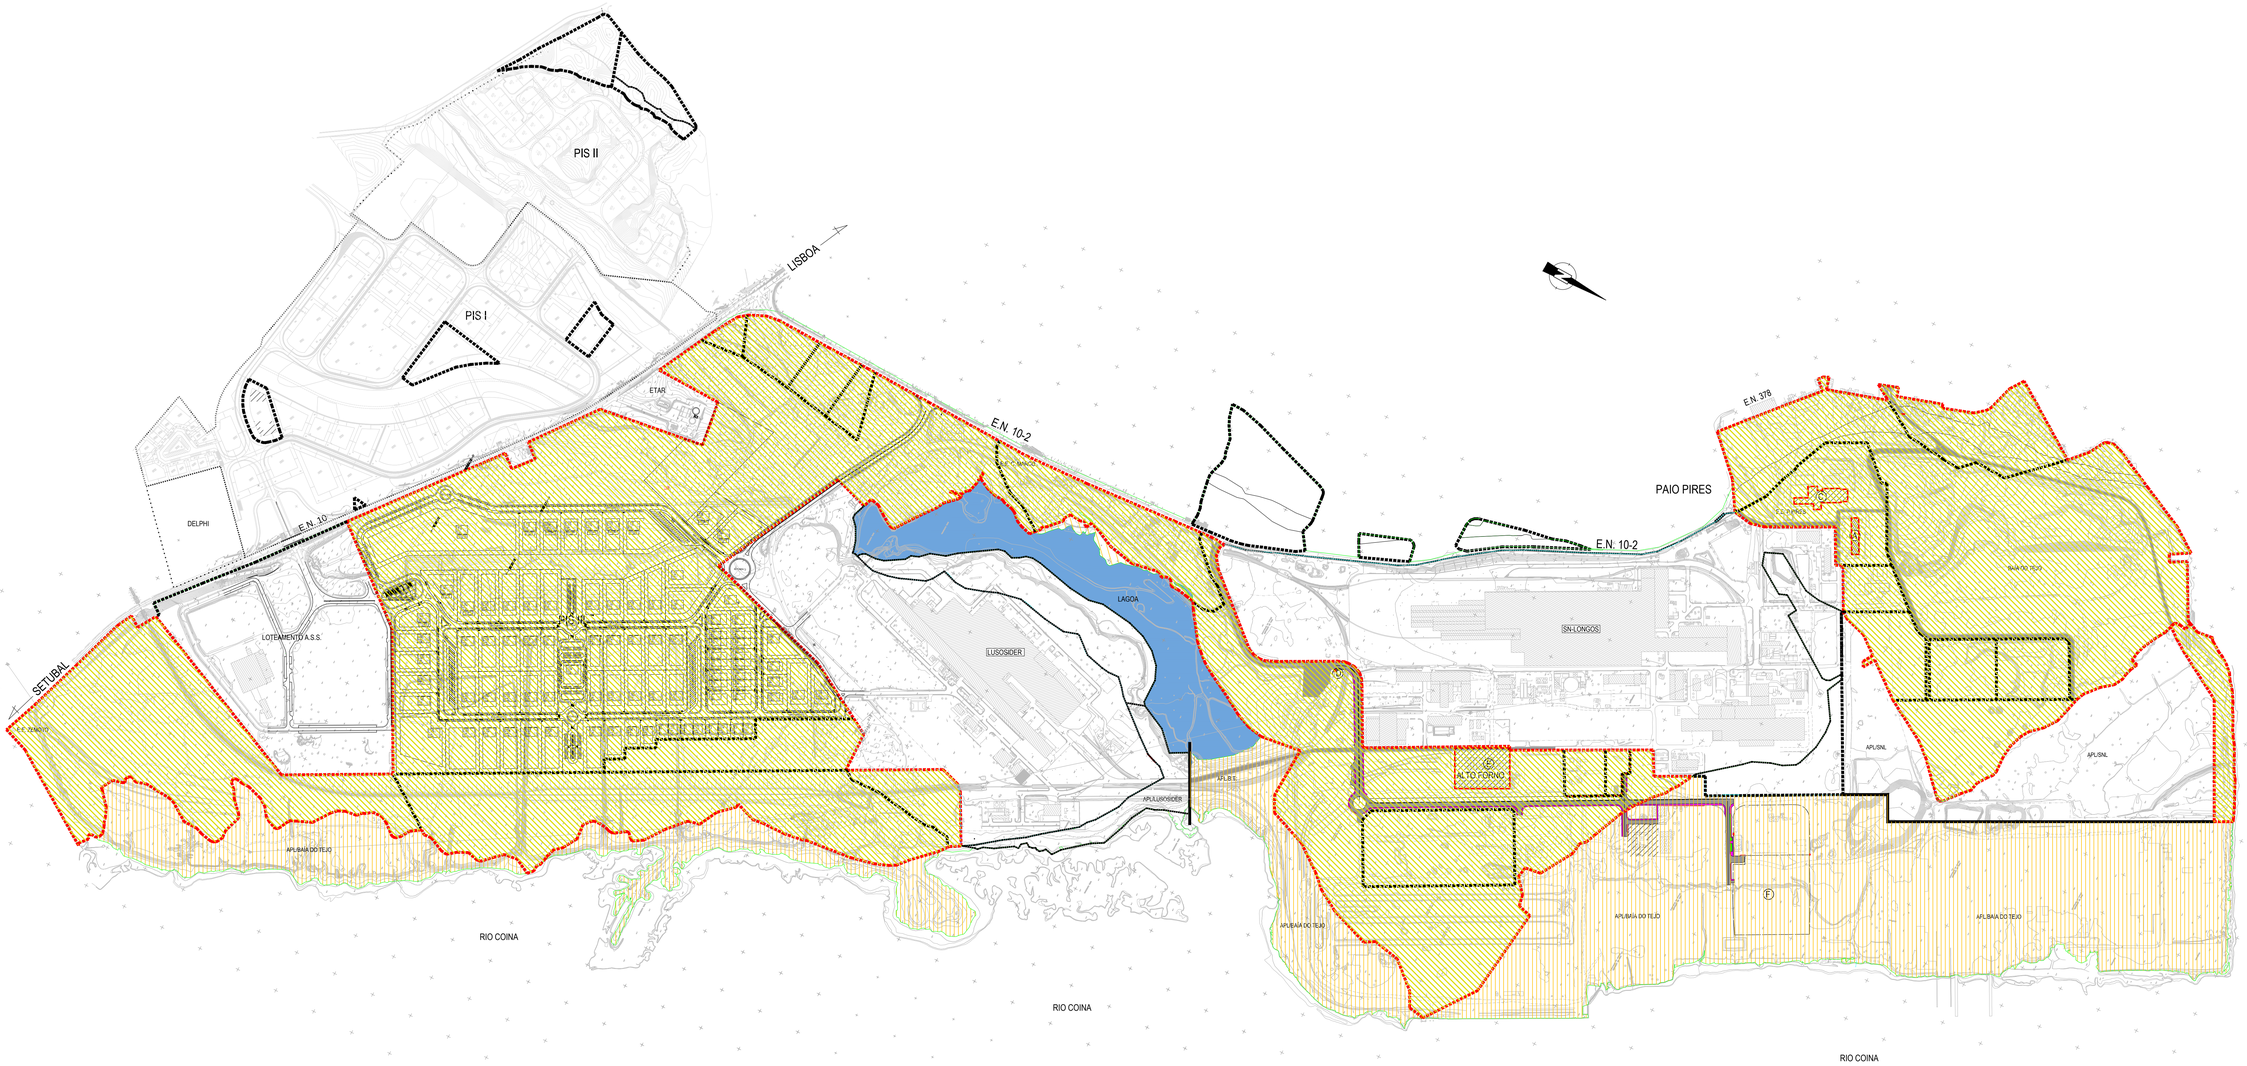

SIMBOLOGIA

- LIMITES DE ARTIGOS CADASTRAIS
- ÁREA SOB LICENÇA DE UTILIZAÇÃO/CONCESSÃO DA APL
- ÁREA PROPRIEDADE DA BAÍA DO TEJO

LEGENDA

(A) - ESCRITÓRIOS PRINCIPAIS
(C) - CLUBE DO PESSOAL DA SN
(D) - PORTARIA SUL
(E) - ALTO FORNO
(F) - ETAR / SIMARSUL

PROJ.			SEIXAL	baía do tejo
DES.	2014.07.04	2014/04/04		
VERIF.				
VISTO				
Escalas	SIDERPARQUE			DES. N.º 1
1/5000	SITUAÇÃO FUNDIÁRIA			Iterado
				Data
				Microfil
				Substitui o Nº
				Substituído pelo Nº